
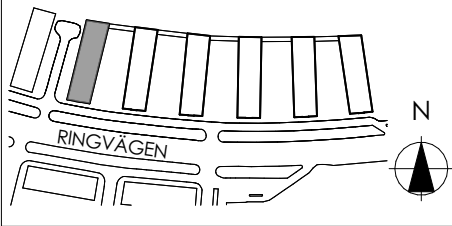


Ringvägen 101

Våning 6


Totalt 6 lägenheter på våning 6.
Takterrass

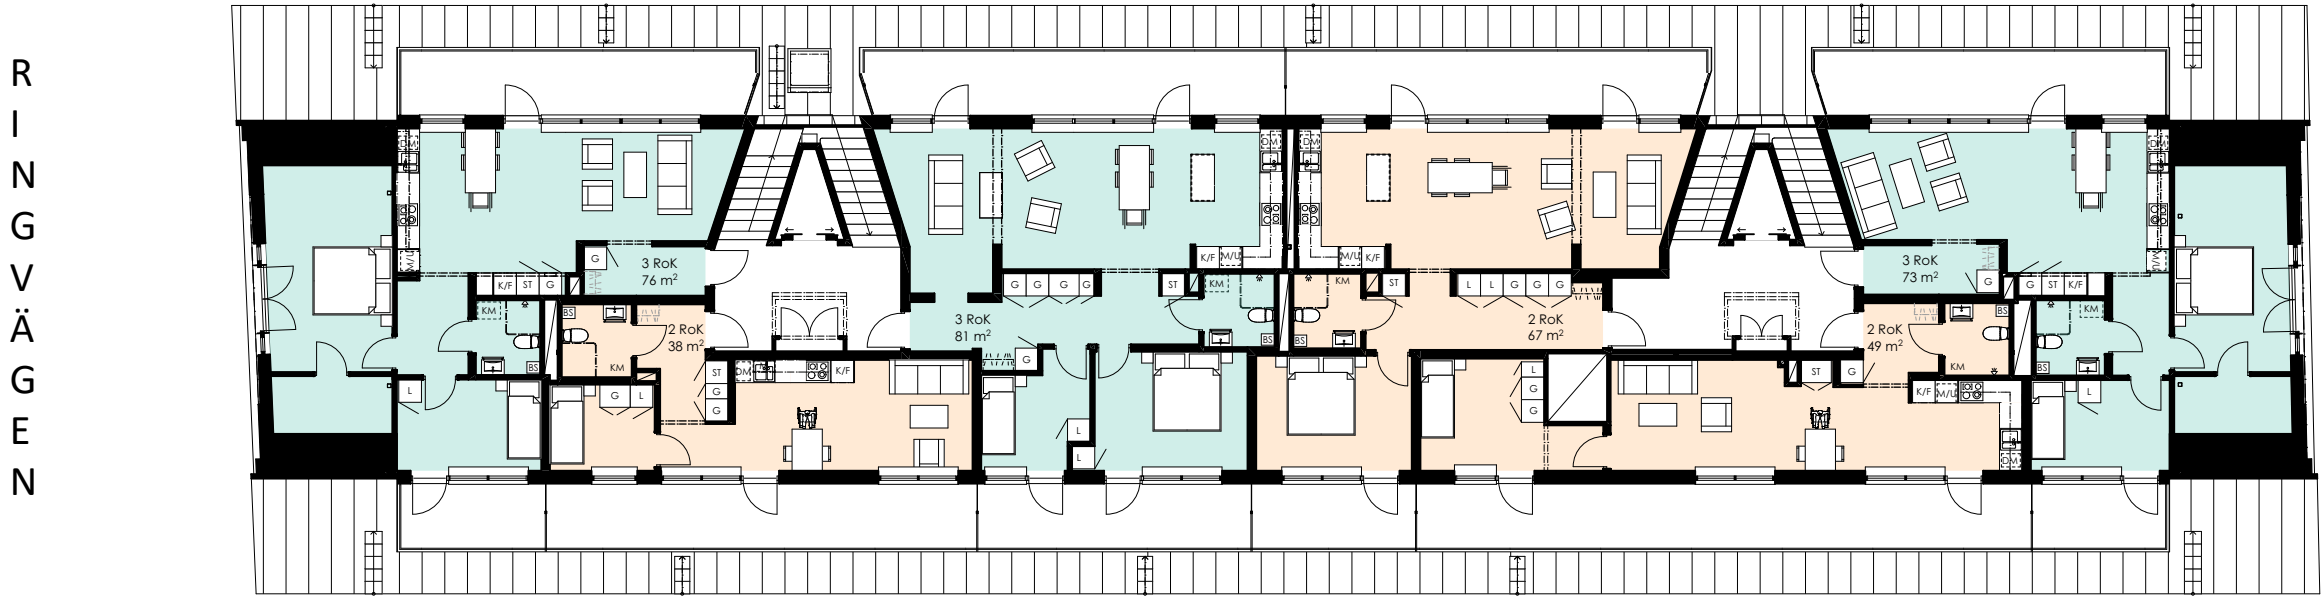

TJURBERGET 7
RINGVÄGEN 101



Vindsplan
1 RoK 2 RoK 3 RoK

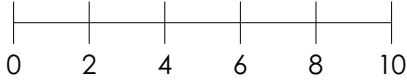

1:200 (A3)

Översiktsblad 2025-08-22
Rätt till ändringar förbehålles.